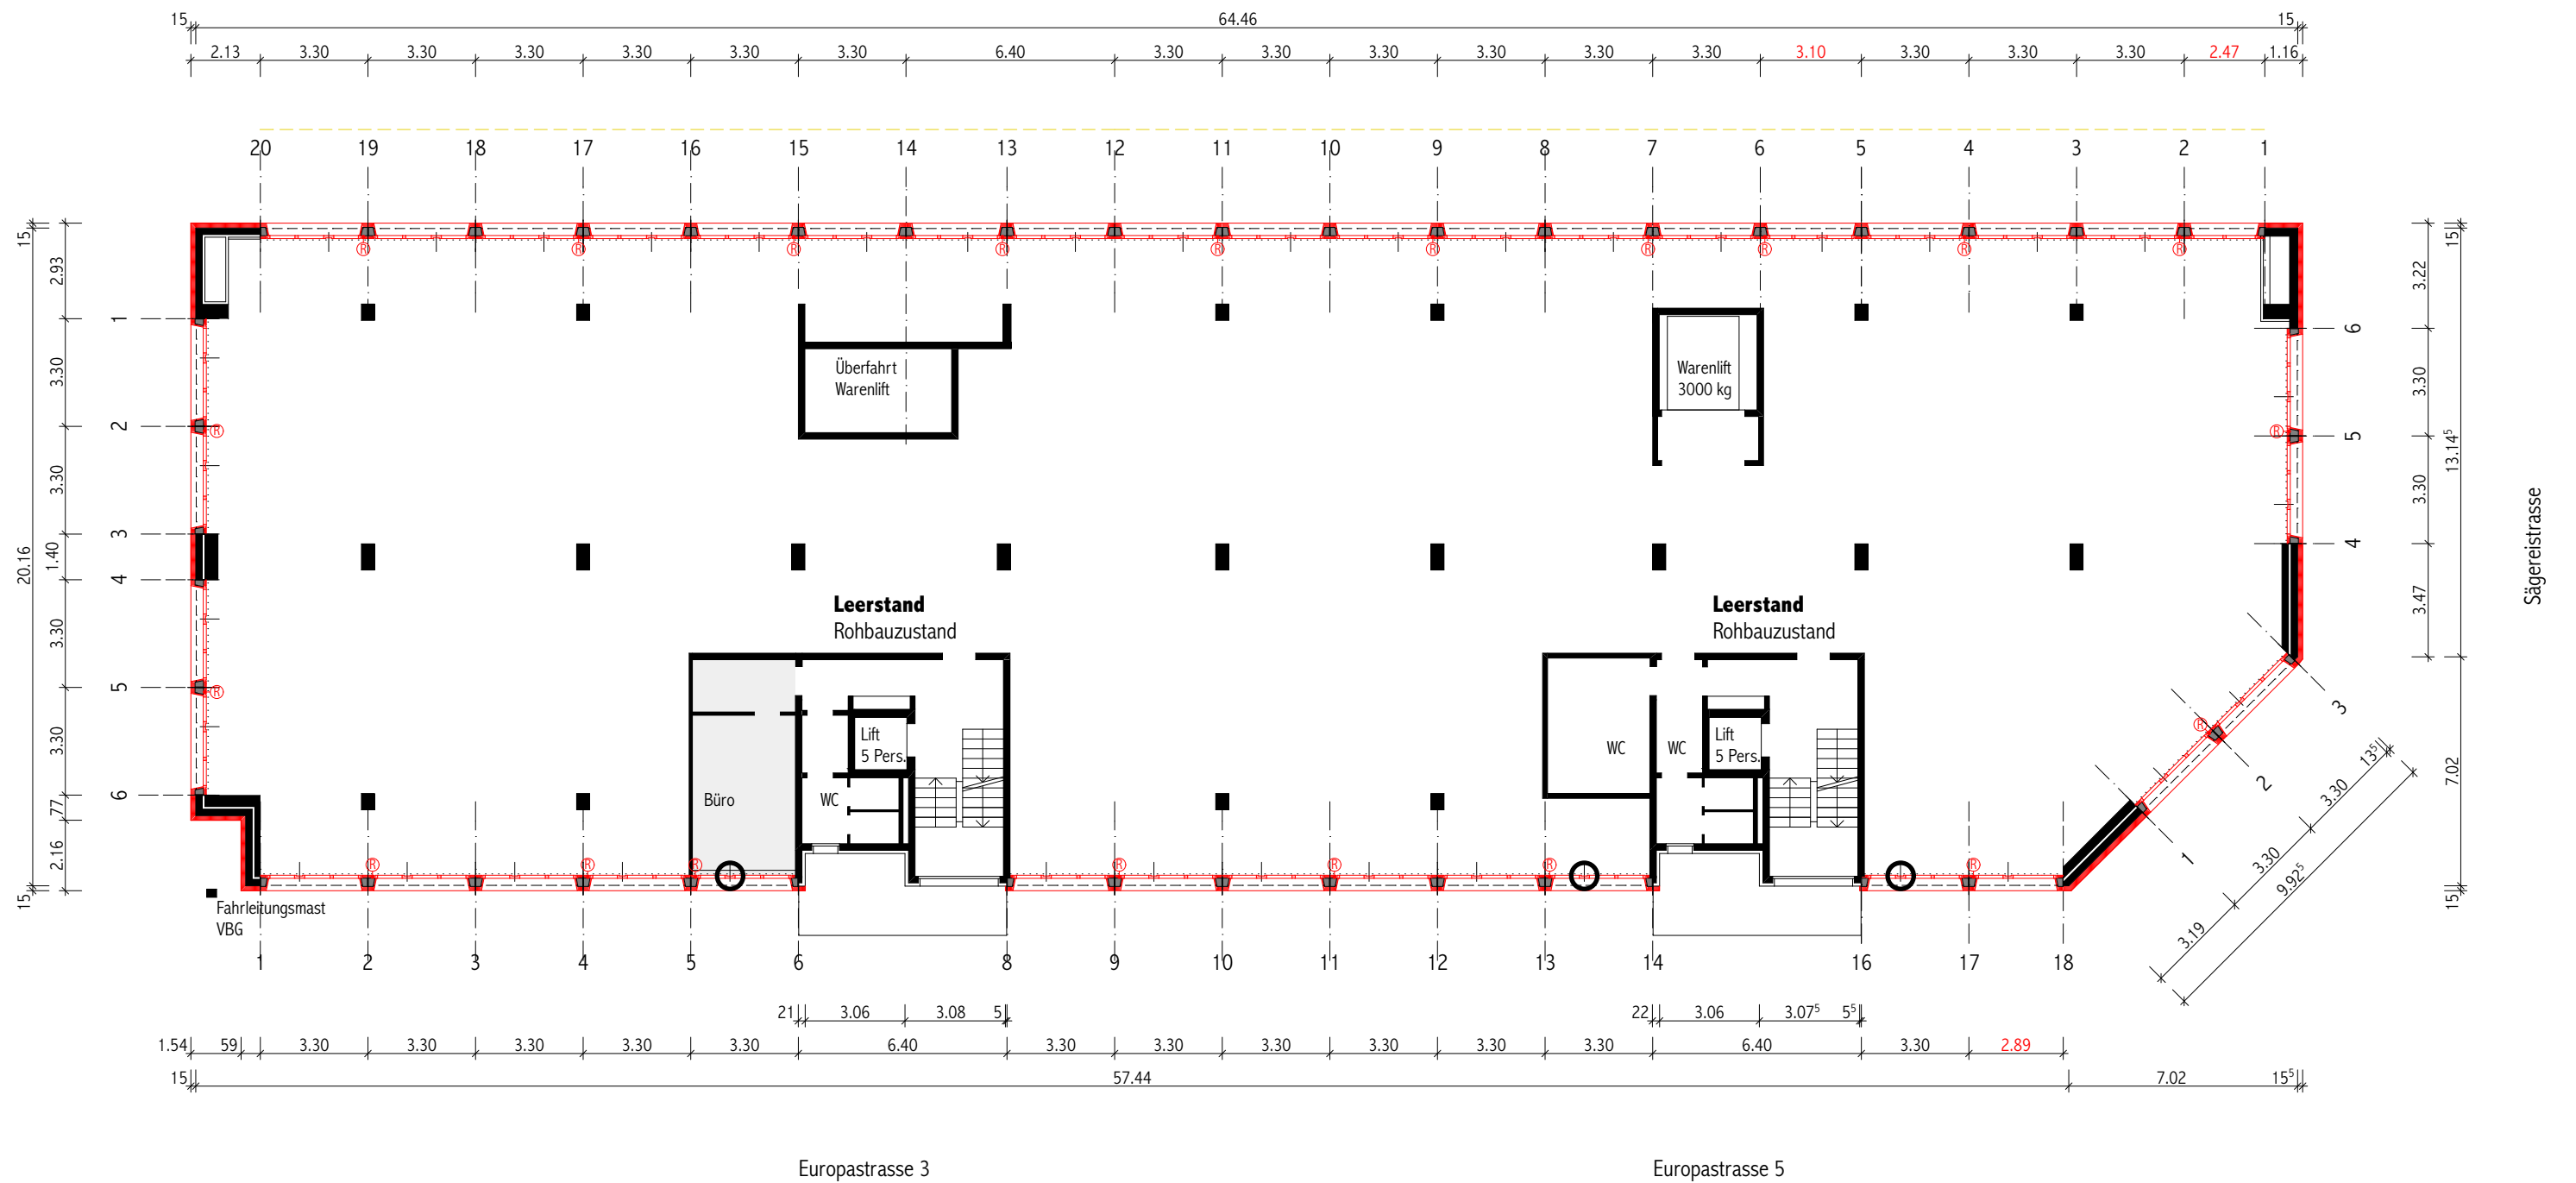


Grundriss 1.Obergeschoss

1:200