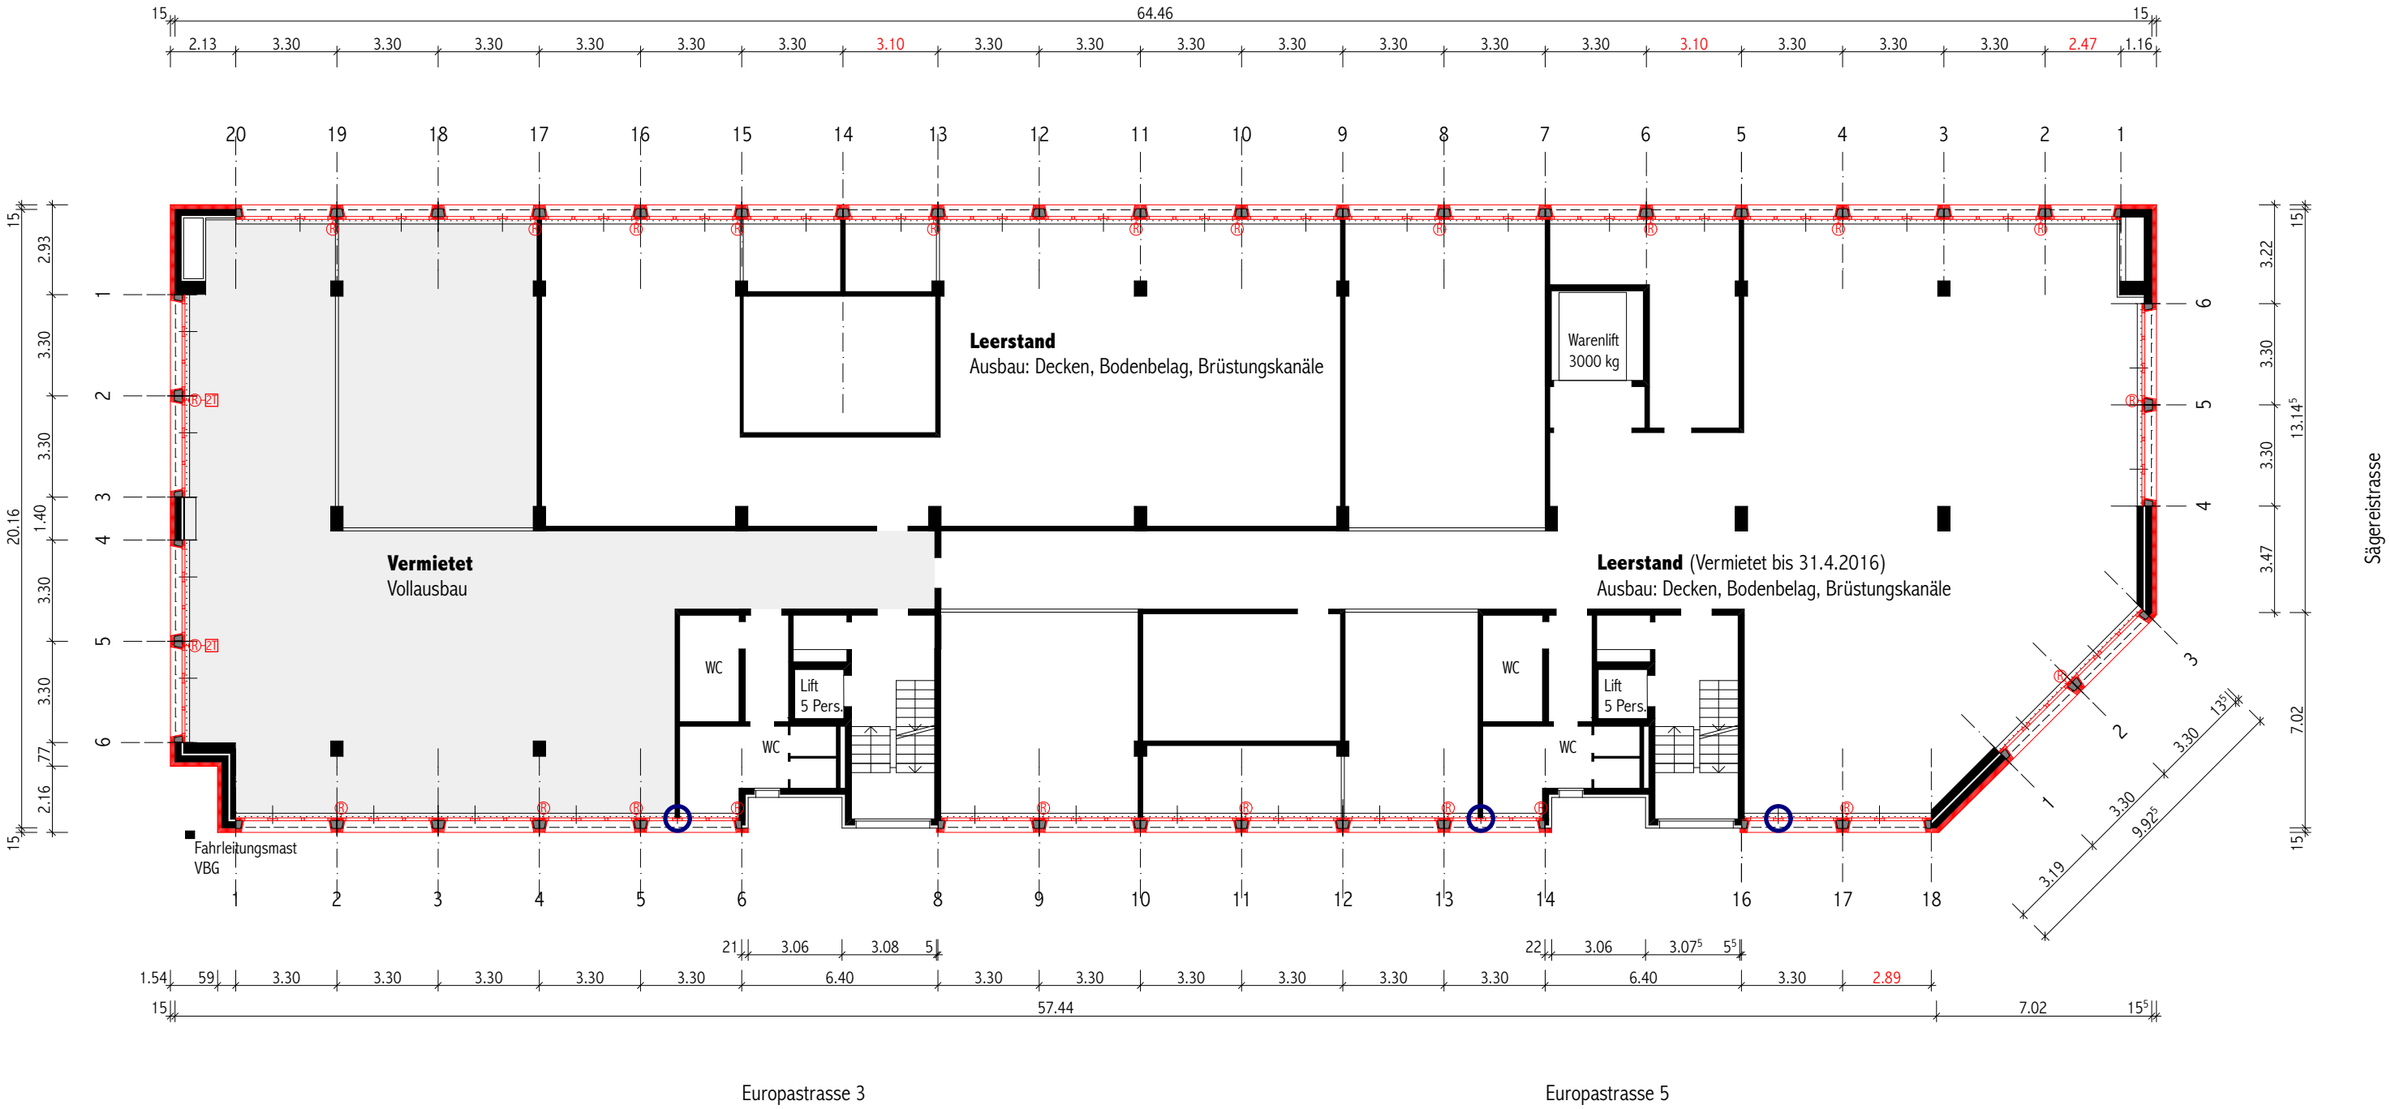

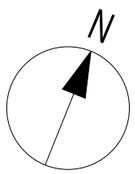

Grundriss 2.Obergeschoss 1:200

Erneuerung Fassaden

Geschäftshaus Europastrasse 3-5 | 8152 Glattbrugg

Eric Labhard Architektur+Beratung
Glärnischstrasse 163 | 8708 Männedorf
044 790 33 11 | Fax 044 790 33 13 | archlab@bluewin.ch

Plan DIN A3
182_13
A 01_02 | 14. März 2016