


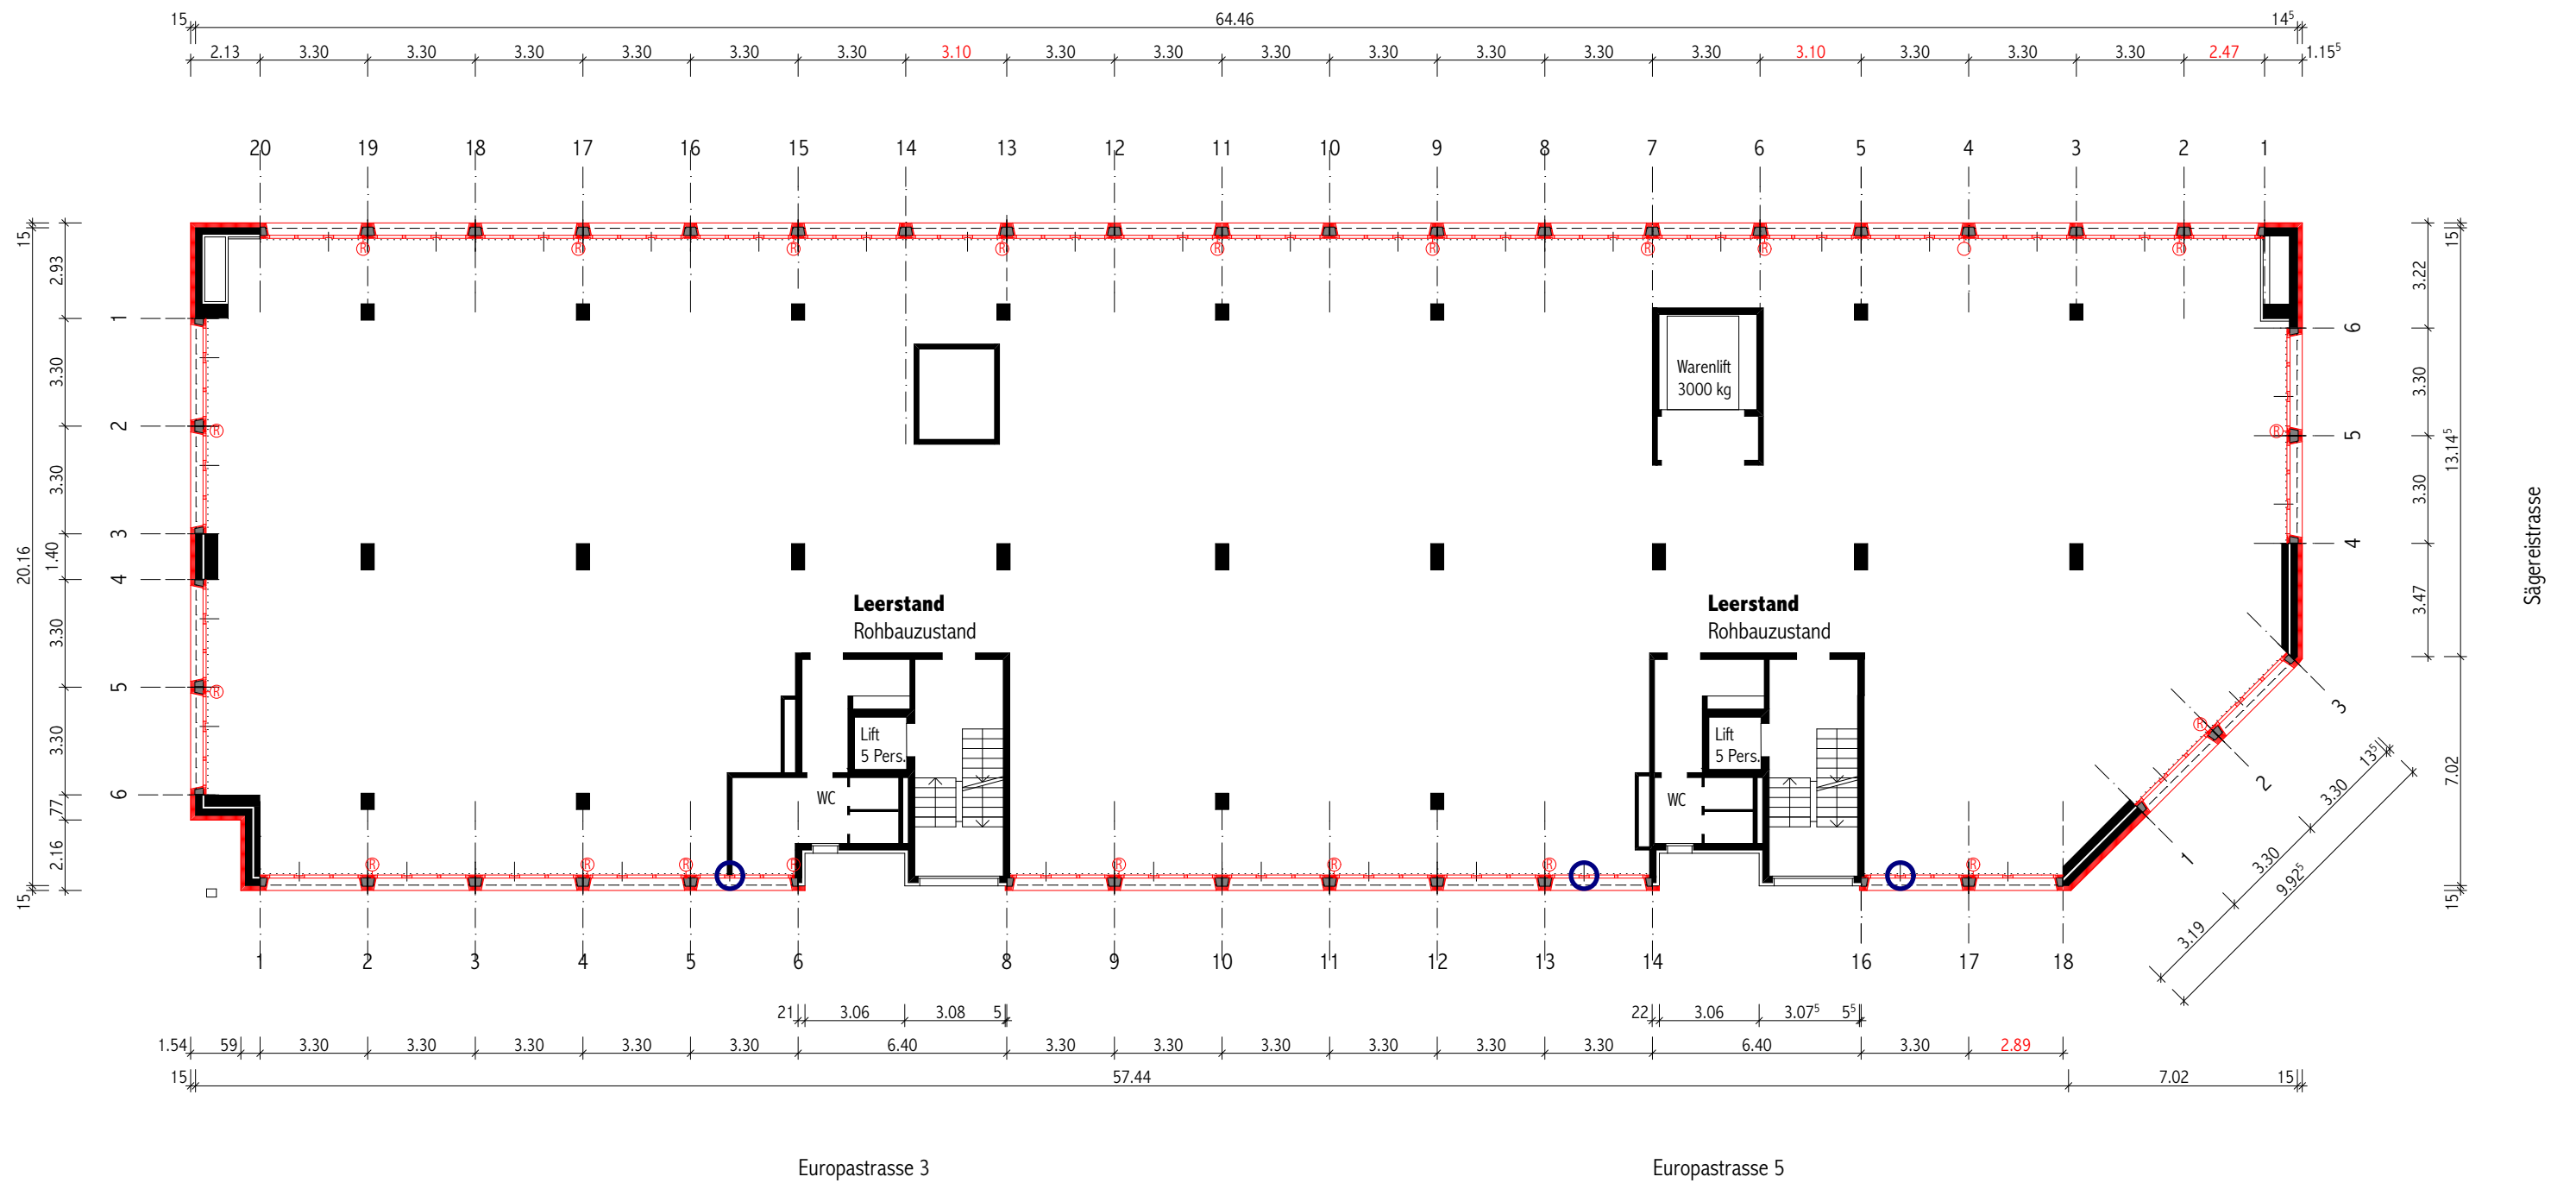

Grundriss 3.Obergeschoss

1:200