


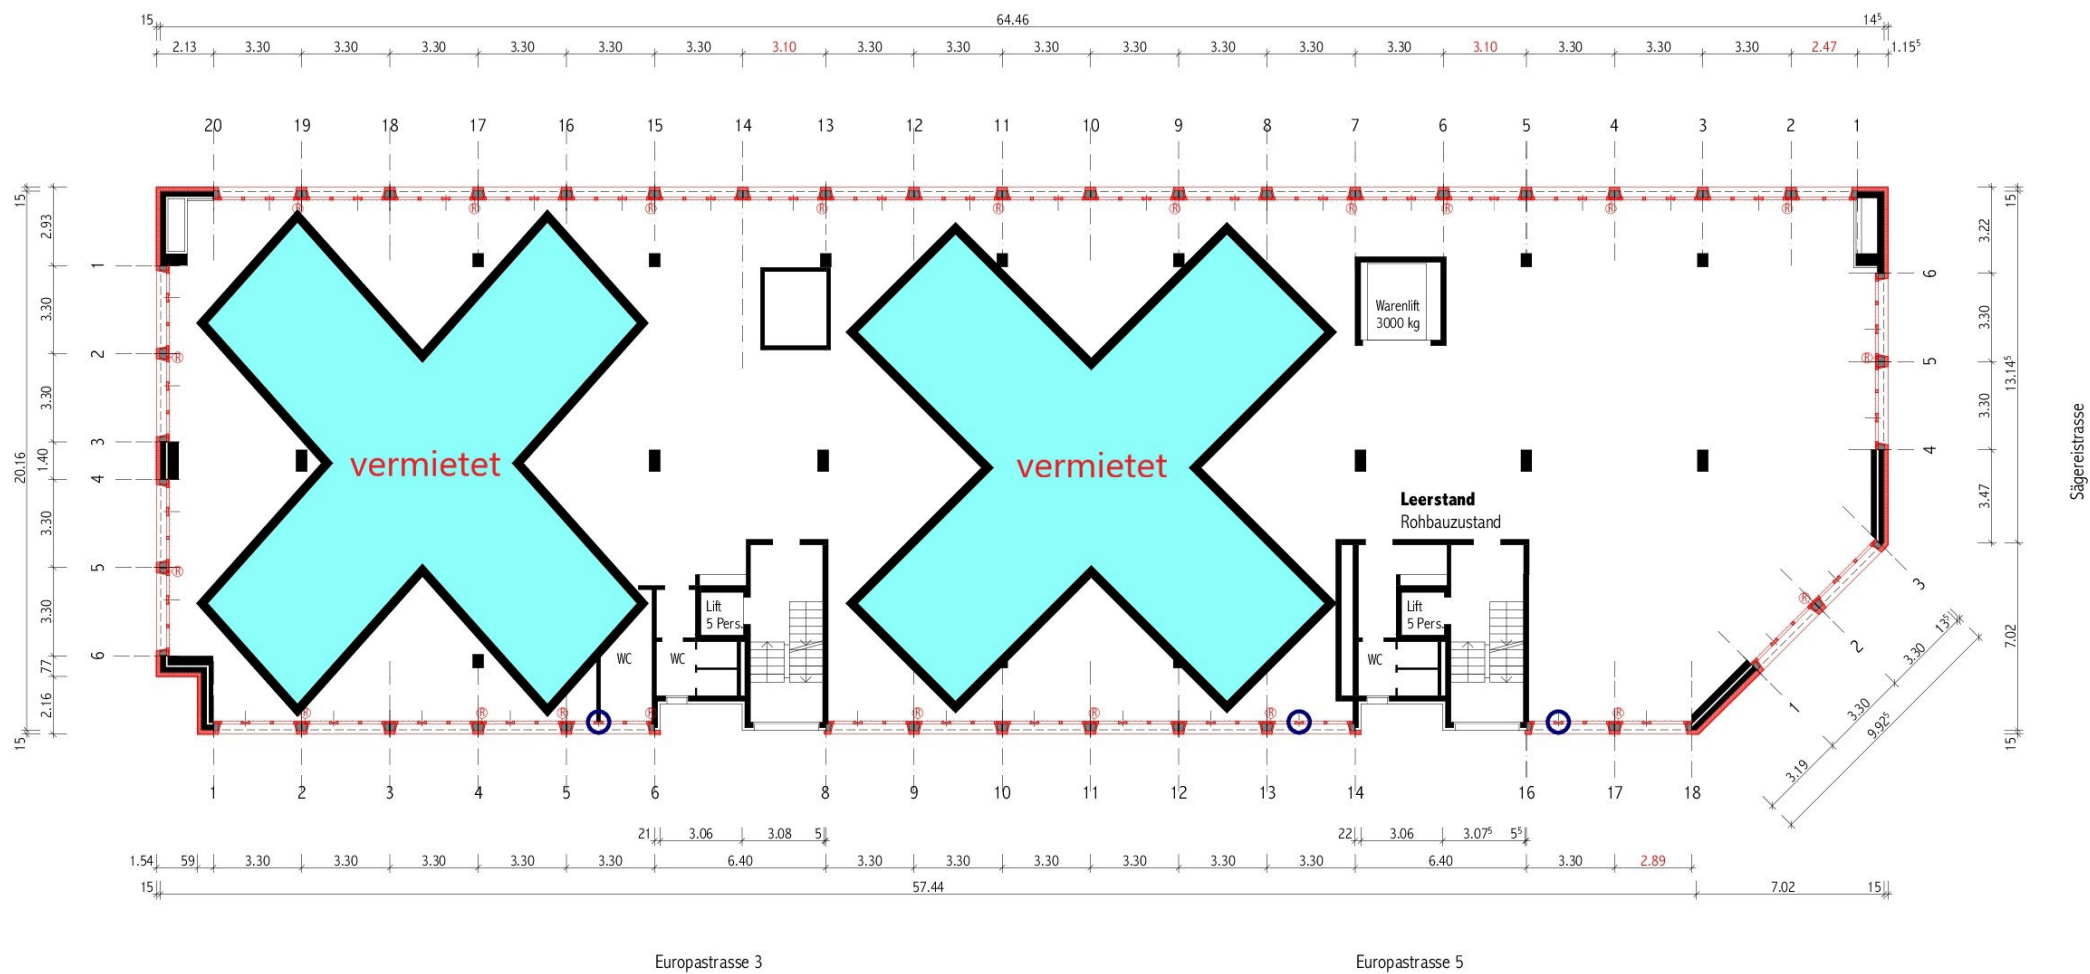

Grundriss 4.Obergeschoss

1:200